
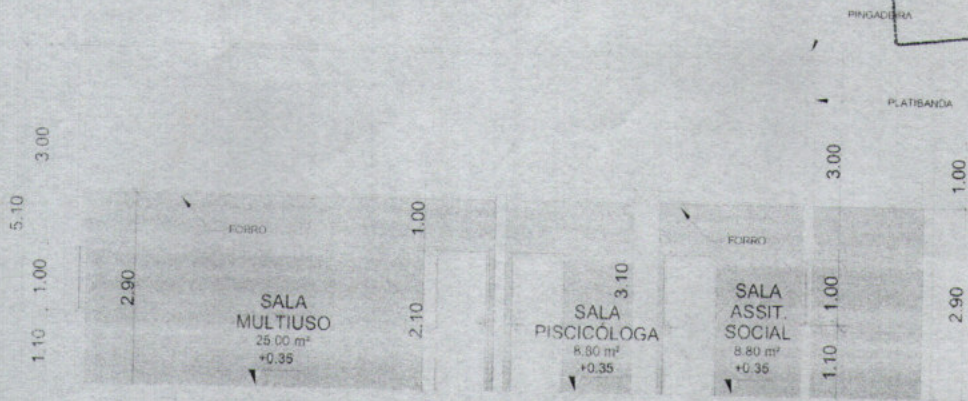
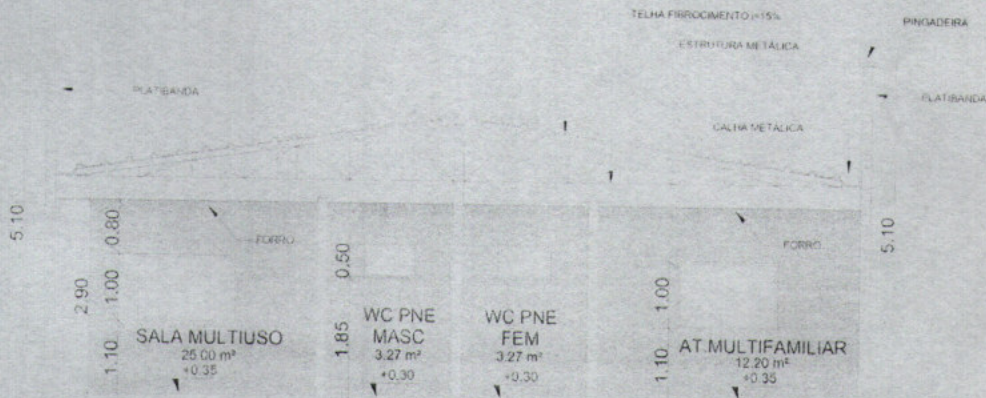


**C.P.L.**  
 FL 012  




01 CORTE AA  
 ESCALA 1:100




02 CORTE BB  
 ESCALA 1:100

Reboco externo, Massa acrílica em paredes externas, Massa PVA em paredes internas.

Carimbo

Ano: **2018** Projeto: **REFORMA CRAS**  
 Local da obra: R. TANCREDO NEVES, PRAÇA ABILIO WOLNEY  
 A construída: **141m²** Responsável técnico: **MARIA JOANNE DO NASCIMENTO BORGES**  
 Prancha nº: **04** Título: **CORTES A B**  
 Escala: Data: **1:100** Maio 2019

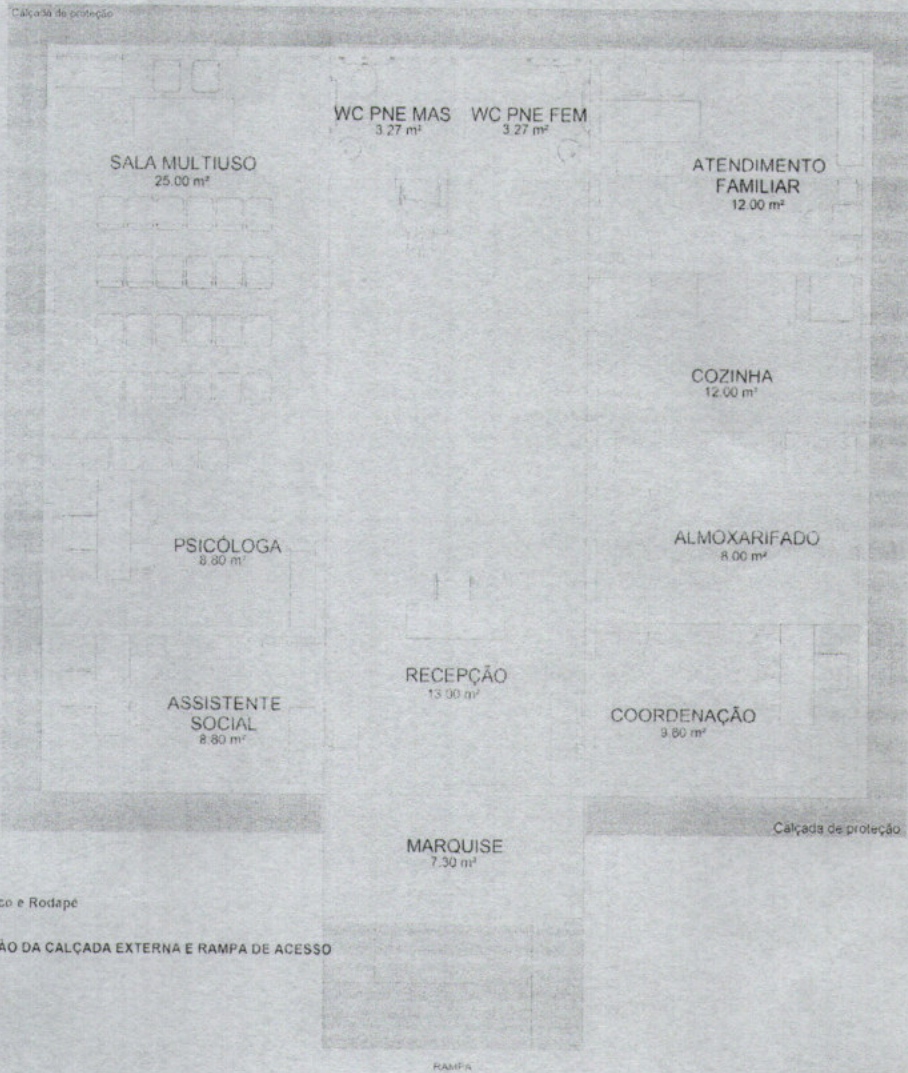

Piso Cerâmico e Rodapé

CONSTRUÇÃO DA CALÇADA EXTERNA E RAMPA DE ACESSO

01 PLANTA LAYOUT

ESCALA 1:100

Carimbo

Ano 2018

Projeto REFORMA CRAS

Á construída 141m<sup>2</sup>

Local da obra R. TANGREDO NEVES, PRAÇA ABILIO WOLNEY

Responsável técnico: MARIA JOANNE DO NASCIMENTO BORGES

Prancha nº 02

08

Título LAYOUT

Escala Data 1/100 Maio 2018

