




AVENIDA JOÃO BATISTA DE CIRQUEIRA


RUA 09

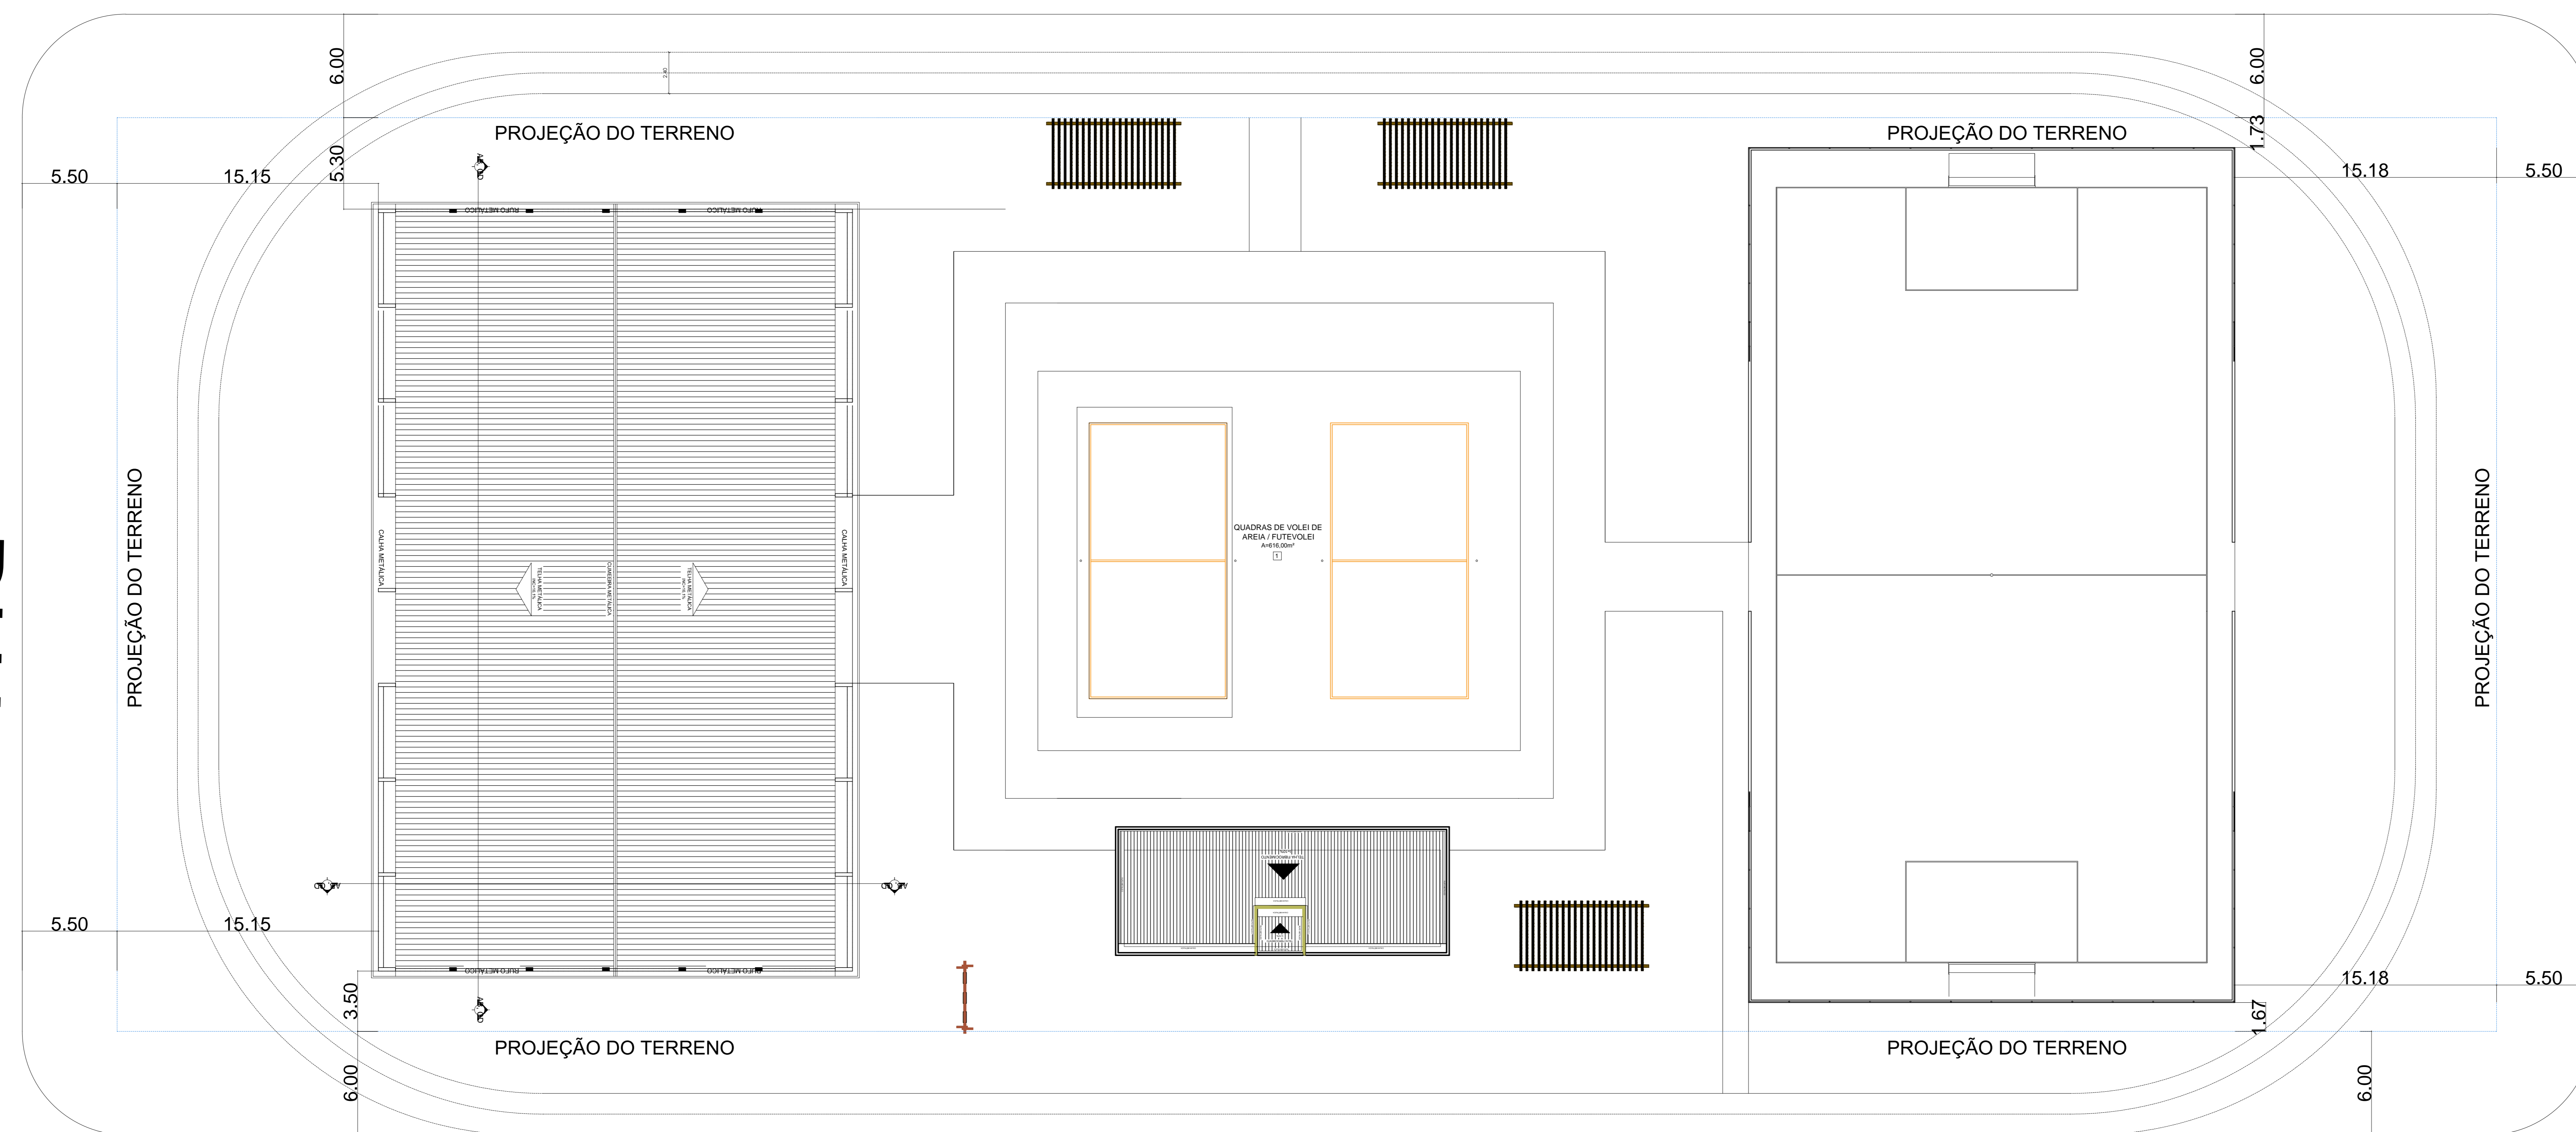

RUA 04

RUA 10

IMPLANTAÇÃO ATUAL
ESCALA.....1/125

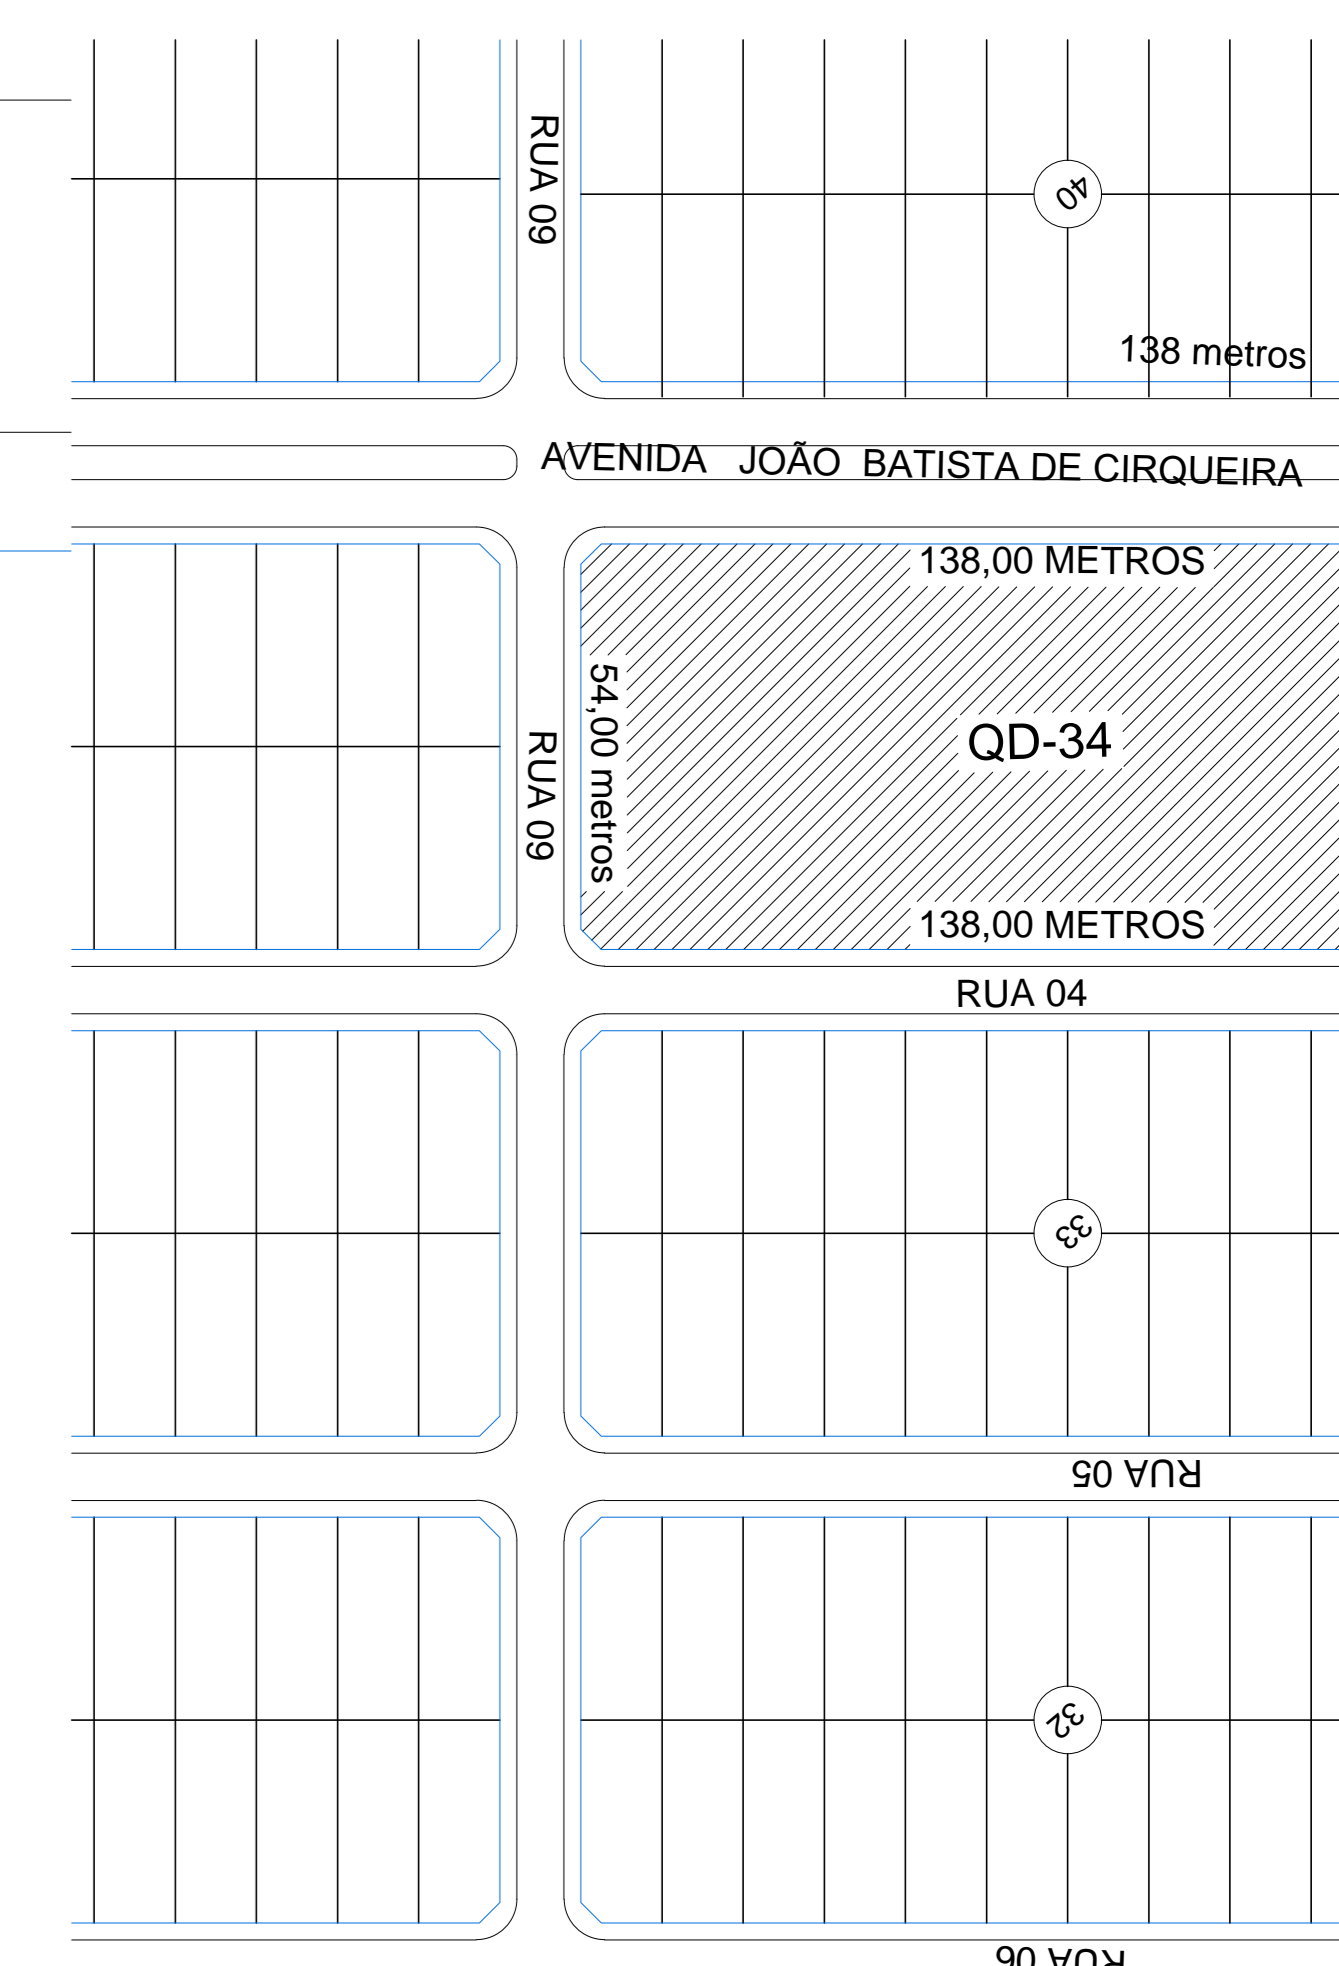

SITUAÇÃO DO TERRENO
ESCALA.....1/1000

PREFEITURA: BOMBEIRO - CBMT0



PROJETO: **IMPLANTAÇÃO**
 OBRA: CONSTRUÇÃO DE COMPLEXO POLIESPORTIVO - QUADRA POLIESPORTIVA CAMPO SOCIETY, 02 QUADRAS DE VOLEI, PISTA COOPER E BLOCO DE VESTIÁRIO
 INSTITUIÇÃO: DIVERSAS LOCALIDADES
 ENDEREÇO: QUADRA 34 - SETOR ALBUQUERQUE CIDADE: NOVO JARDIM TOCANTINS
 PROPRIETÁRIO: PREFEITURA MUNICIPAL DE NOVO JARDIM

ASS: J		PREFEITURA MUNICIPAL DE NOVO JARDIM (CPF: 33.208.803/0001-03)	
QUADRO DE ÁREAS:	LOTE	8.622,00 m ²	
QUADRA POLIESPORTIVA COBERTA	1.215,50 M ²		
QUADRA VOLEI	615,99 M ²		
CAMPO SOCIETY	1.398,77 M ²	AUTORA DO PROJETO	
PISTA COOPER	933,84 M ²	IMPLANTAÇÃO	
BLOCO VESTIÁRIO	99,82 M ²	ASS:	JHONATHA RUIAN RIBEIRO DA LUZ
PERGOLADOS	26,08 M ²	PROJETA	JHONATHA RUIAN RIBEIRO DA LUZ
ÁREA TOTAL CONSTRUÍDA	4.288,95m ²	ENGENHEIRO CIVIL	

CADASTRO: CONFERIDO:
 ESCALA: DATA: DESENHO: Nº FOLHAS: DIMENSÃO: ARQUIVO:
 INDICADAS: MAIO 2022 JHONATHA RUIAN 01 21x29,70 A3